


VIVIENDA TIPO D

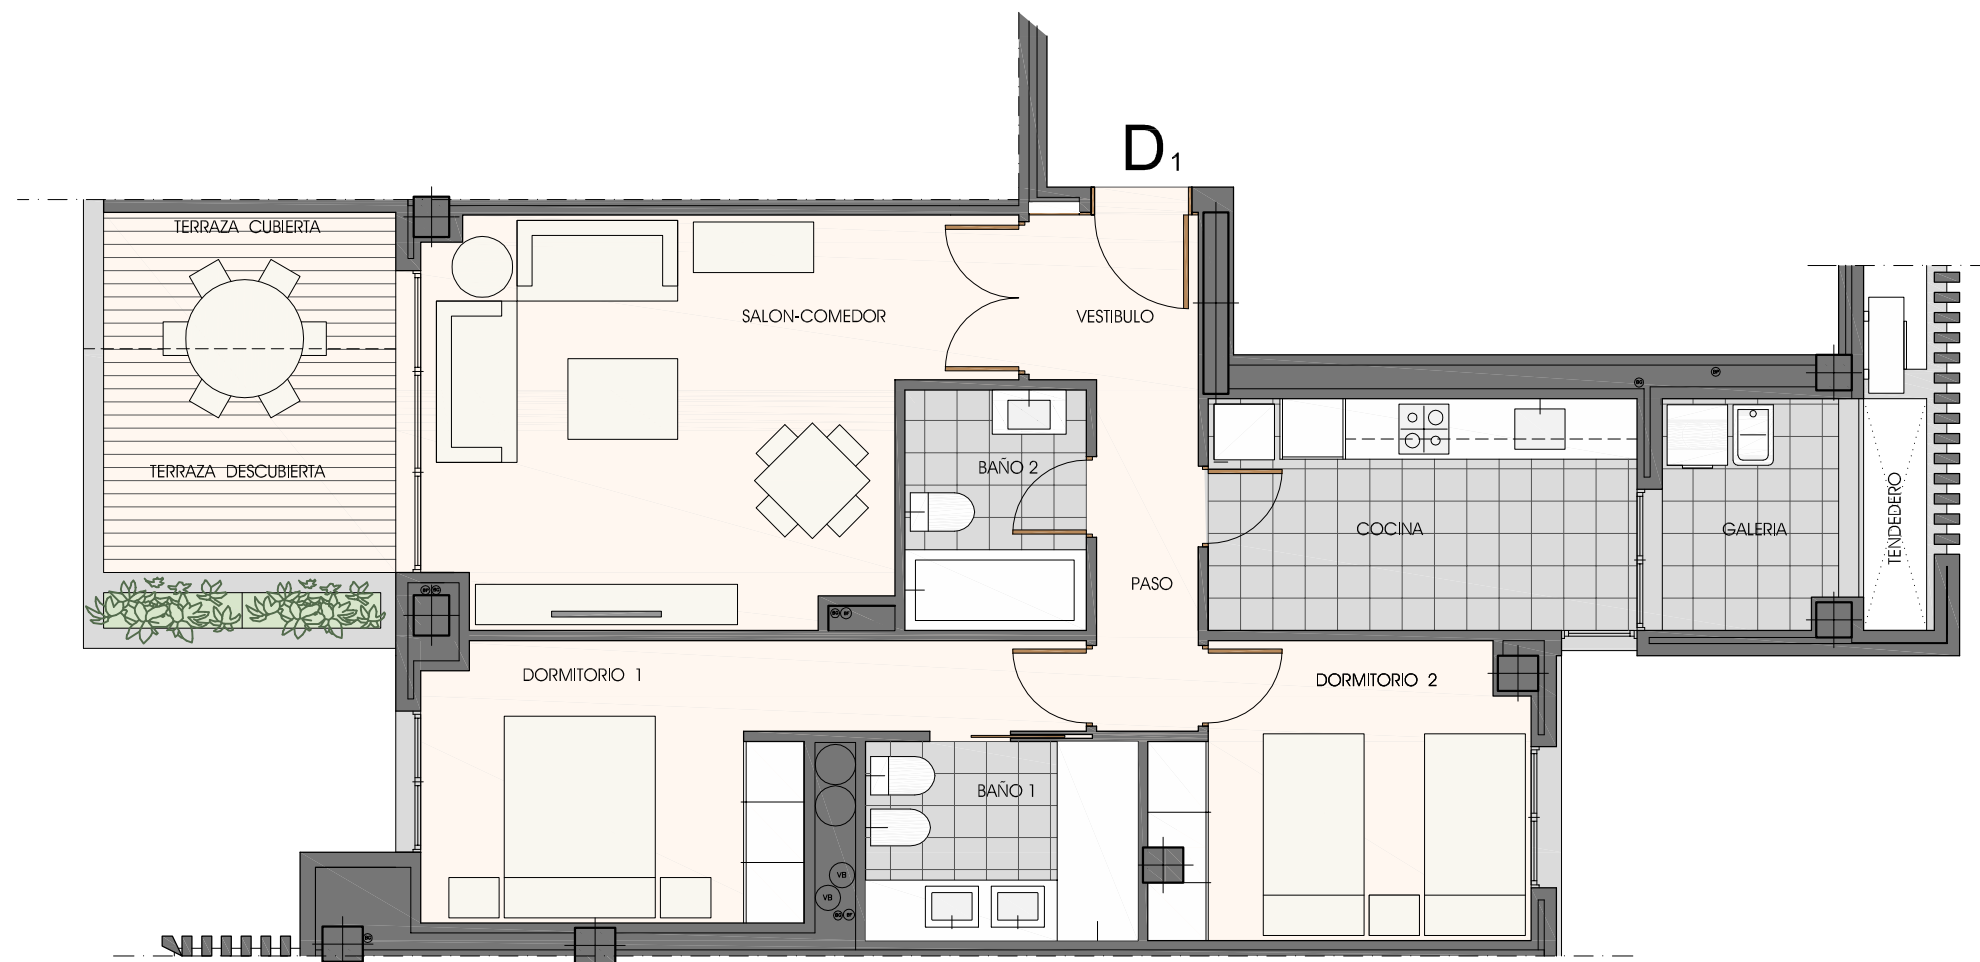

ESTANCIA	SUP. ÚTIL
VESTIBULO-HALL	2.75
SALON-COMEDOR	20.75
COCINA	9.75
DORMITORIO 1	12.95
DORMITORIO 2	10.30
BAÑO 1	5.30
BAÑO 2	4.25
PASO	3.50
GALERIA	4.40
TERRAZA CUBIERTA	3.92
TERRAZA DESCUBIERTA	6.43
<b>SUP. ÚTIL TOTAL</b>	<b>84.30 m<sup>2</sup></b>
SUP. CONST. VIVIENDA	81.52
SUP. CONST. GALERIA	5.65
SUP. CONST. TERRAZA	4.75
SUP. ESPACIOS COMUNES	17.94
<b>SUP. CONST. TOTAL C.E.C.</b>	<b>109.86 m<sup>2</sup></b>



"Estos planos sin valor contractual y de carácter informativo pertenecen a los estudios previos del proyecto"  
 "La Promotora se reserva el derecho a efectuar durante el transcurso de la ejecución de la obra las modificaciones necesarias por exigencias de orden técnico o jurídico o de cualquier otra índole, sin que ello implique menoscabo en el nivel global de las calidades"