


VIVIENDA TIPO F

ESTANCIA	SUP. ÚTIL
VESTIBULO-HALL	4.65
SALON-COMEDOR	24.10
COCINA	9.75
DORMITORIO 1	13.00
DORMITORIO 2	10.35
DORMITORIO 3	12.90
BAÑO 1	5.30
BAÑO 2	3.75
PASO	2.90
GALERIA	4.40
TERRAZA CUBIERTA	11.60
SUP. ÚTIL TOTAL	102.70 m²
SUP. CONST. VIVIENDA	100.41
SUP. CONST. GALERIA	5.65
SUP. CONST. TERRAZA	15.85
SUP. ESPACIOS COMUNES	22.10
SUP. CONST. TOTAL C.E.C.	144.01 m²

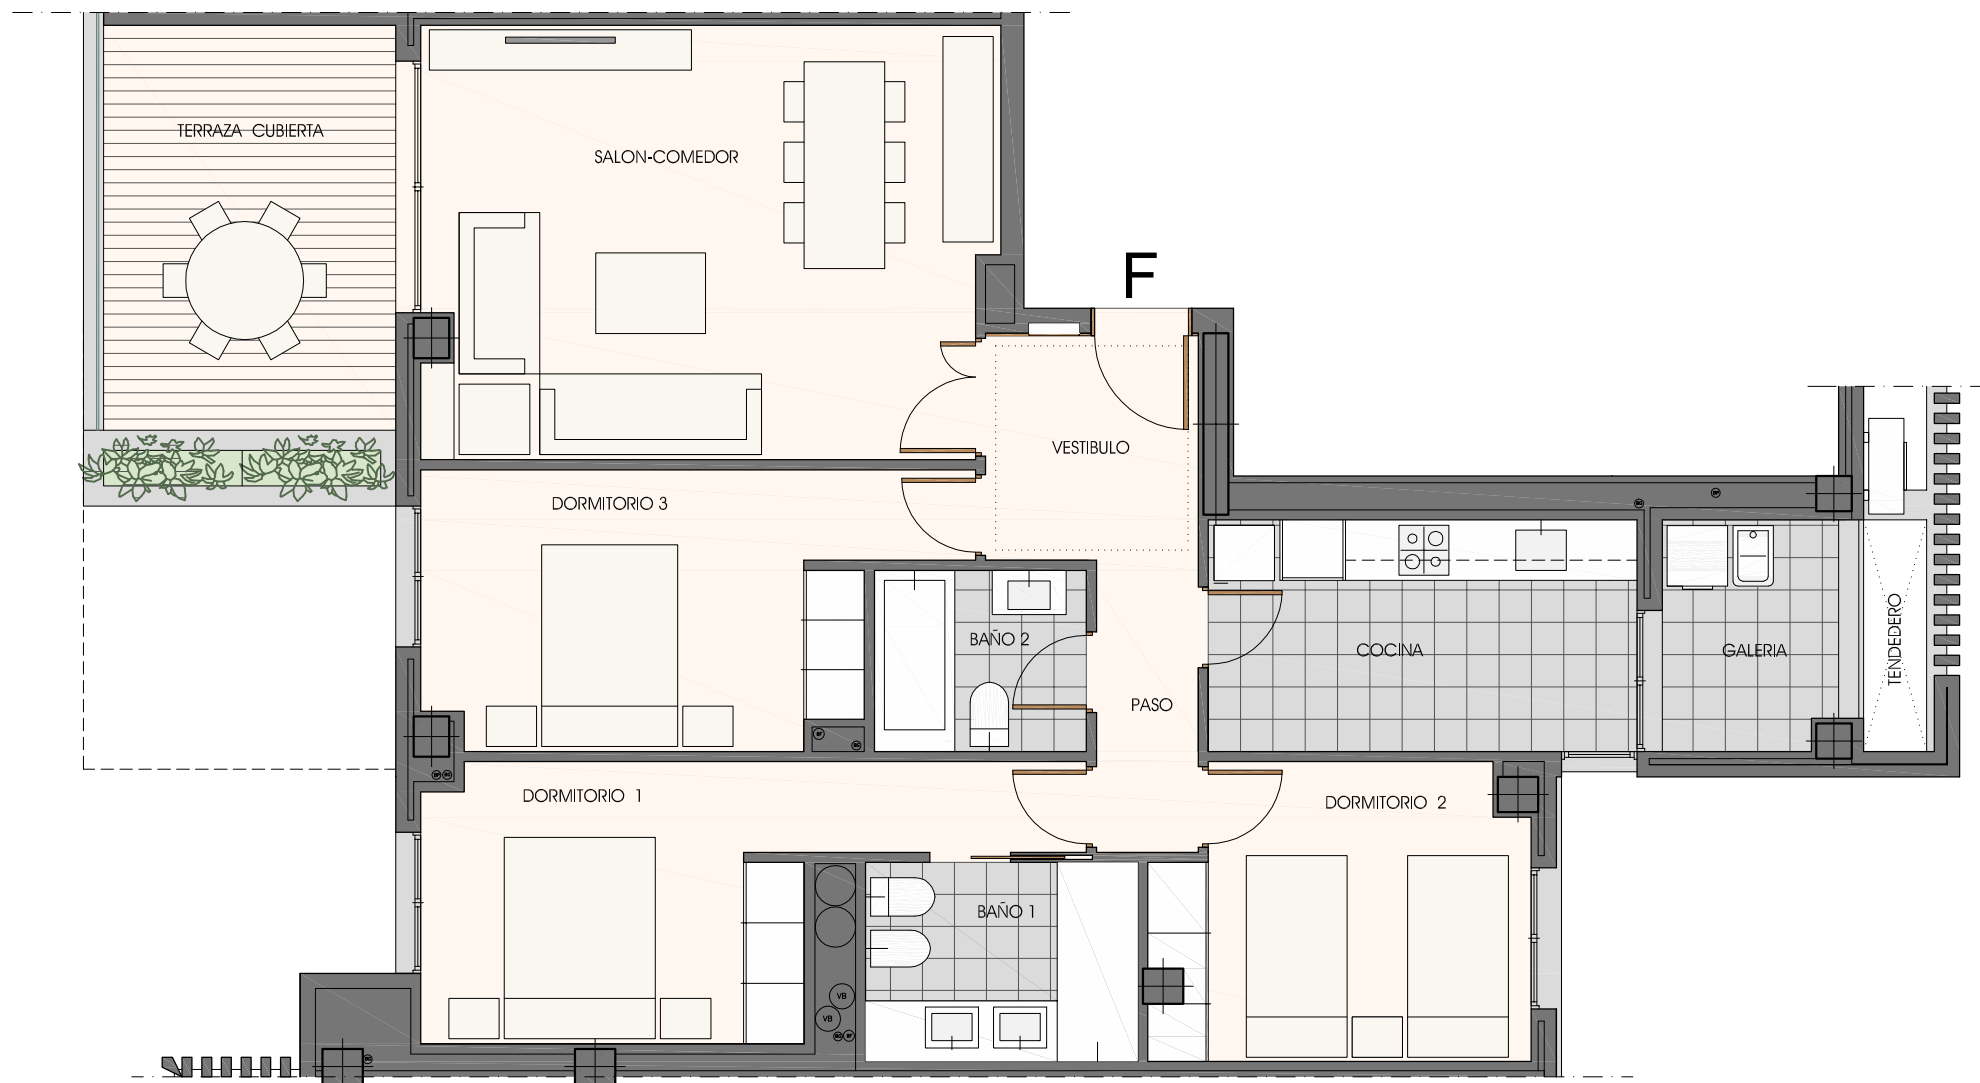

"Estos planos sin valor contractual y de carácter informativo pertenecen a los estudios previos del proyecto"
 "La Promotora se reserva el derecho a efectuar durante el transcurso de la ejecución de la obra las modificaciones necesarias por exigencias de orden técnico o jurídico o de cualquier otra índole, sin que ello implique menoscabo en el nivel global de las calidades"