

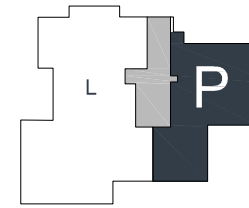


PLANTA 7

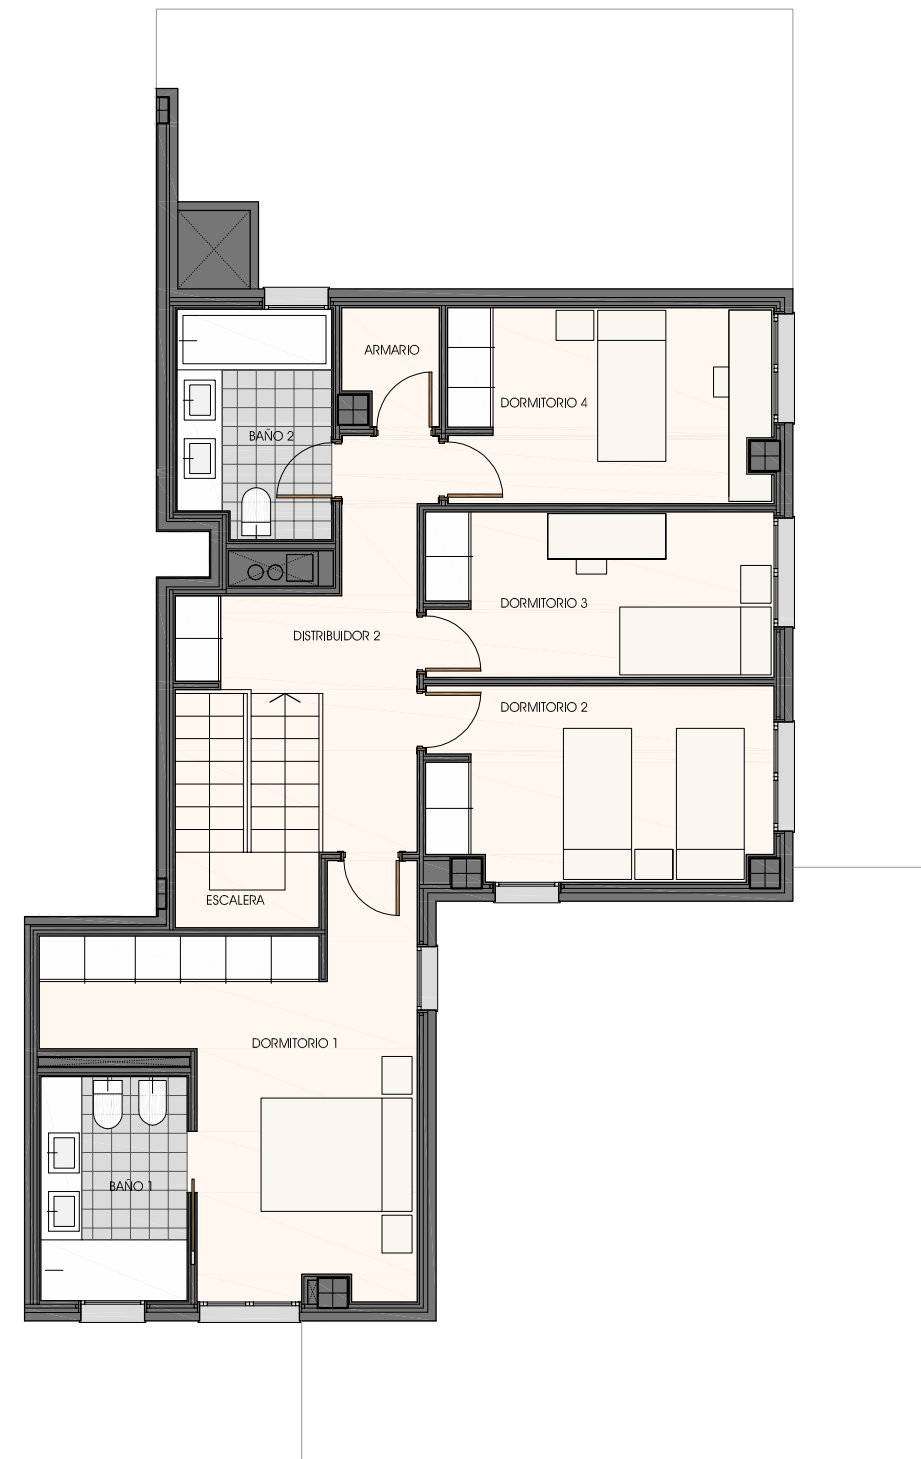

PLANTA 8

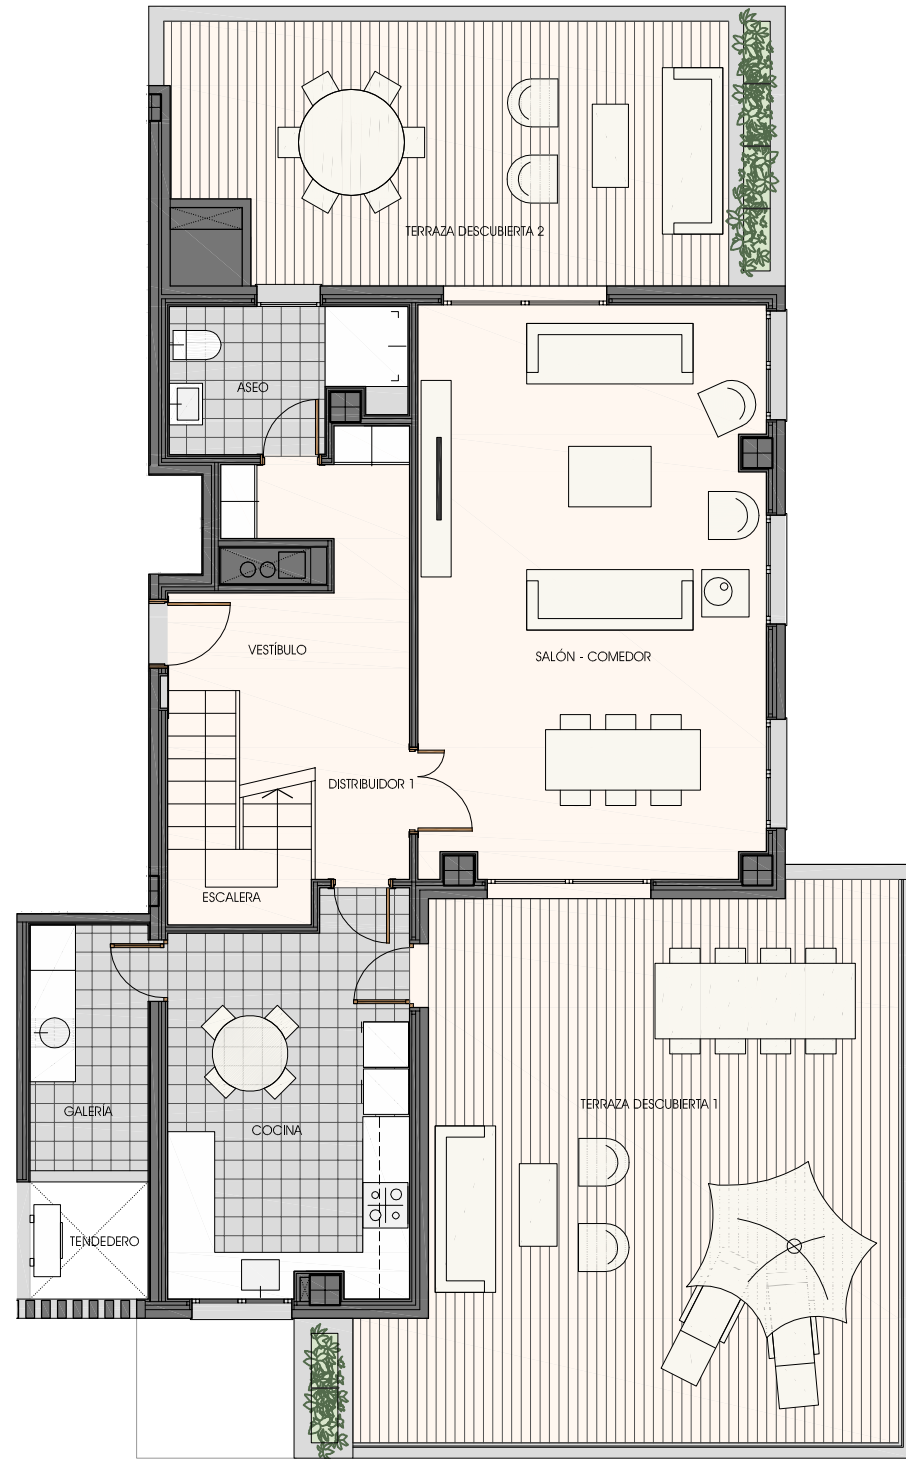

"Estos planos sin valor contractual y de carácter informativo pertenecen a los estudios previos del proyecto"
 "La Promotora se reserva el derecho a efectuar durante el transcurso de la ejecución de la obra las modificaciones necesarias por exigencias de orden técnico o jurídico o de cualquier otra índole, sin que ello implique menoscabo en el nivel global de las calidades"



VIVIENDA TIPO P

ESTANCIA

SUP. ÚTIL

PLANTA 7	SALÓN-COMEDOR	34.50 m ²
	COCINA	15.95 m ²
	VESTÍBULO-HALL	2.50 m ²
	ESCALERA	6.00 m ²
	ASEO	5.40 m ²
	DISTRIBUIDOR 1	8.40 m ²
	TERRAZA DESCUBIERTA 1	46.80 m ²
	TERRAZA DESCUBIERTA 2	24.70 m ²
	GALERÍA	5.05 m ²
PLANTA 8	DORMITORIO 1	18.25 m ²
	DORMITORIO 2	11.45 m ²
	DORMITORIO 3	10.00 m ²
	DORMITORIO 4	10.90 m ²
	BAÑO 1	5.70 m ²
	BAÑO 2	5.95 m ²
	DISTRIBUIDOR 2	9.05 m ²
	ARMARIO	1.85 m ²
	SUP. ÚTIL TOTAL	222.45 m²
	SUP. CONST. VIVIENDA	177.57 m ²
	SUP. CONST. GALERÍA	6.38 m ²
	SUP. ESPACIOS COMUNES	28.35 m ²
	SUP. CONST. TOTAL c.e.c	212.30 m²