

AIREN

RESIDENCIAL



FUTURA UNION FASE II

Estos planos sin valor contractual y de carácter Informativo pertenecen a los estudios previos del proyecto

La Promotora se reserva el derecho a efectuar durante el transcurso de la ejecución de la obra las modificaciones necesarias por exigencias de orden técnico o jurídico o de cualquier otra índole, sin que ello implique menoscabo en el nivel global de las calidades


ESCALA 1:100 0 1 2 3 4 5

SOTANO -2

EDIFICIA
INVERSIONES INMOBILIARIAS

AIREN

RESIDENCIAL

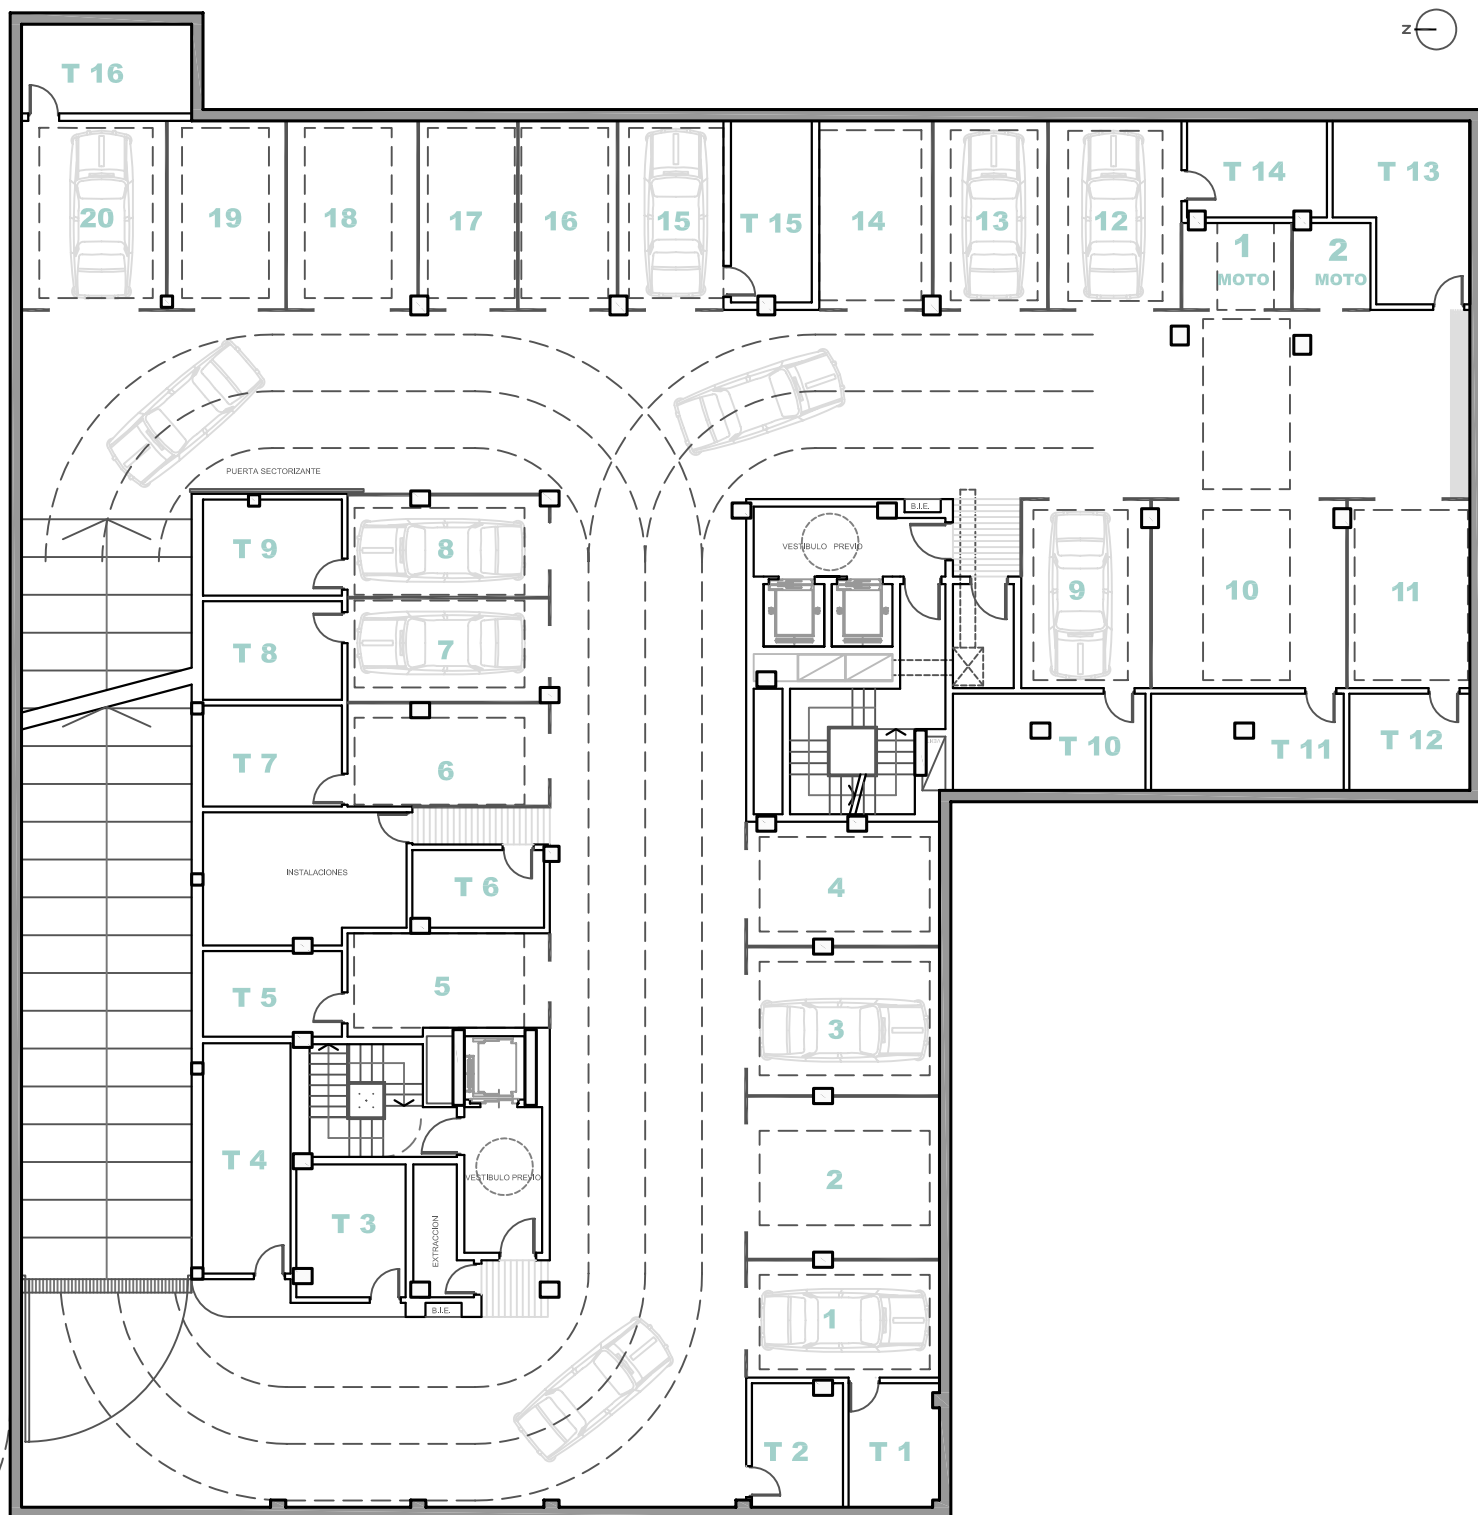

FUTURA UNION FASE II

Estos planos sin valor contractual y de carácter Informativo pertenecen a los estudios previos del proyecto

La Promotora se reserva el derecho a efectuar durante el transcurso de la ejecución de la obra las modificaciones necesarias por exigencias de orden técnico o jurídico o de cualquier otra índole, sin que ello implique menoscabo en el nivel global de las calidades

ESCALA 1:200 0 1 2 3 4 5

SOTANO -1

EDIFICIA
INVERSIONES INMOBILIARIAS