


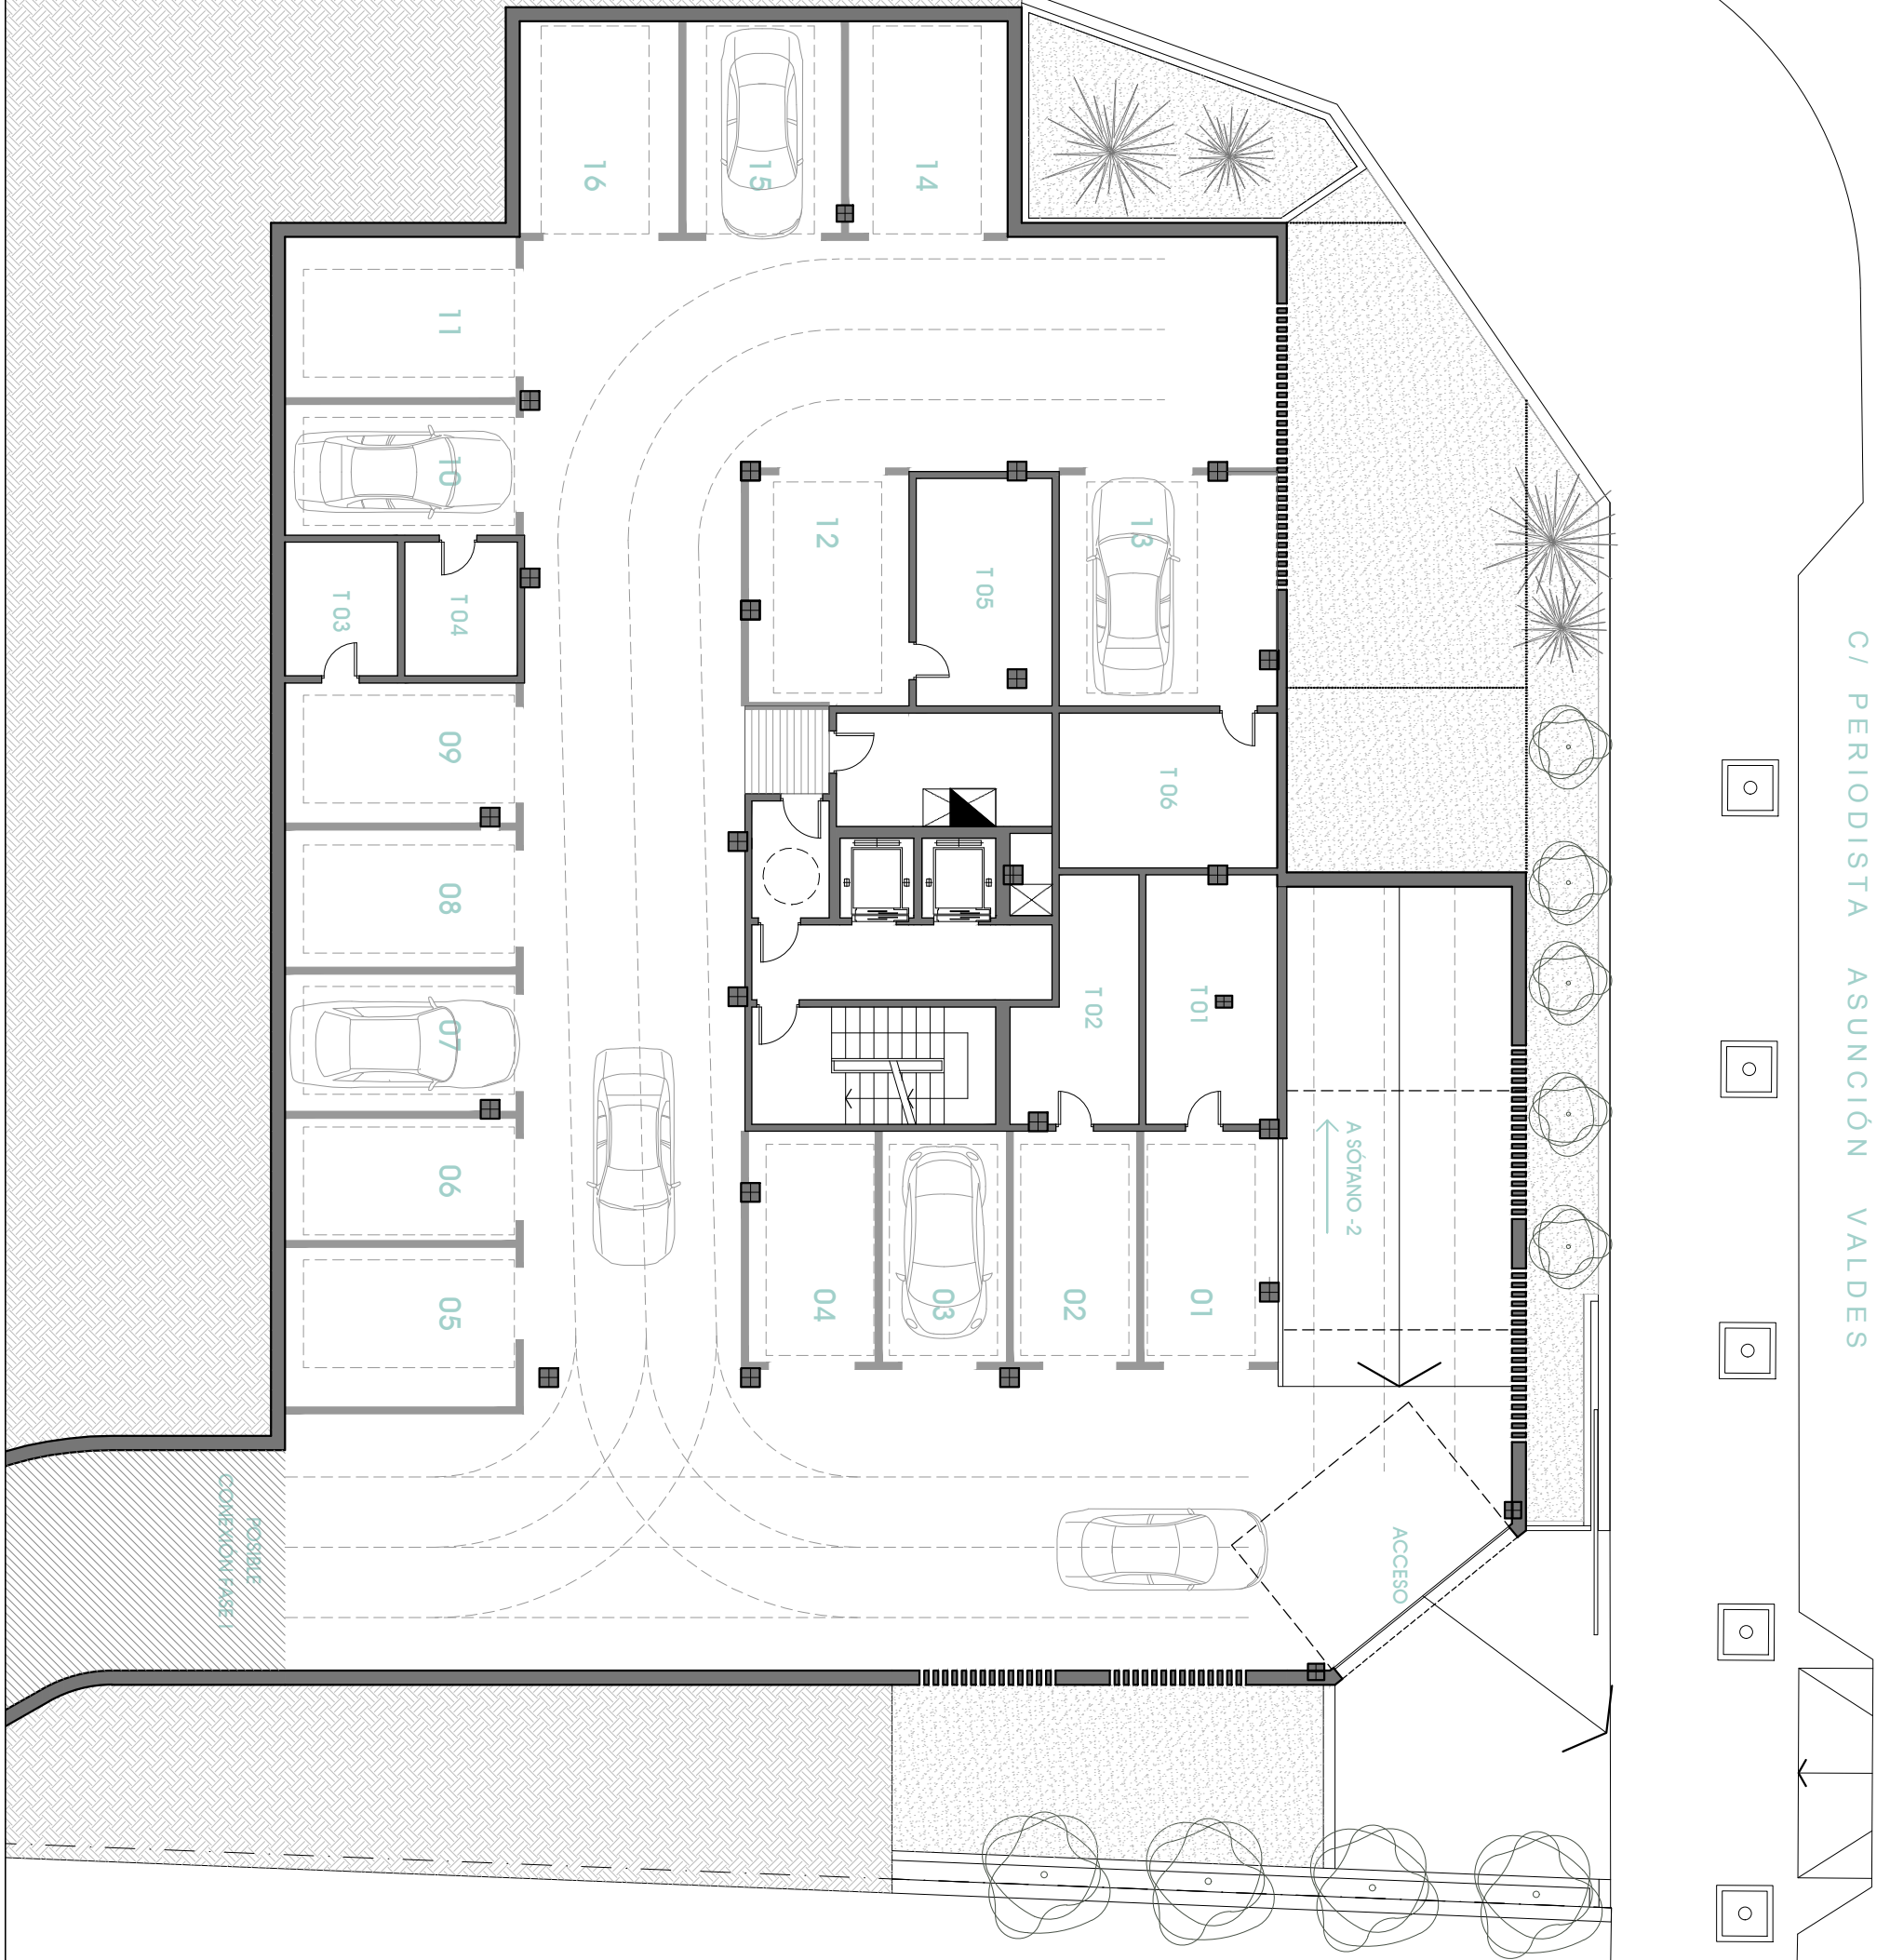


C/ FOTÓGRAFO GOYO



"Estos planos sin valor contractual y de carácter informativo pertenecen a los estudios previos del proyecto"
"La Promotora se reserva el derecho a efectuar durante el transcurso de la ejecución de la obra las modificaciones necesarias por exigencias de orden técnico o jurídico o de cualquier otra índole, sin que ello implique menoscabo en el nivel global de las calidades"

0 1 2 3 4 5

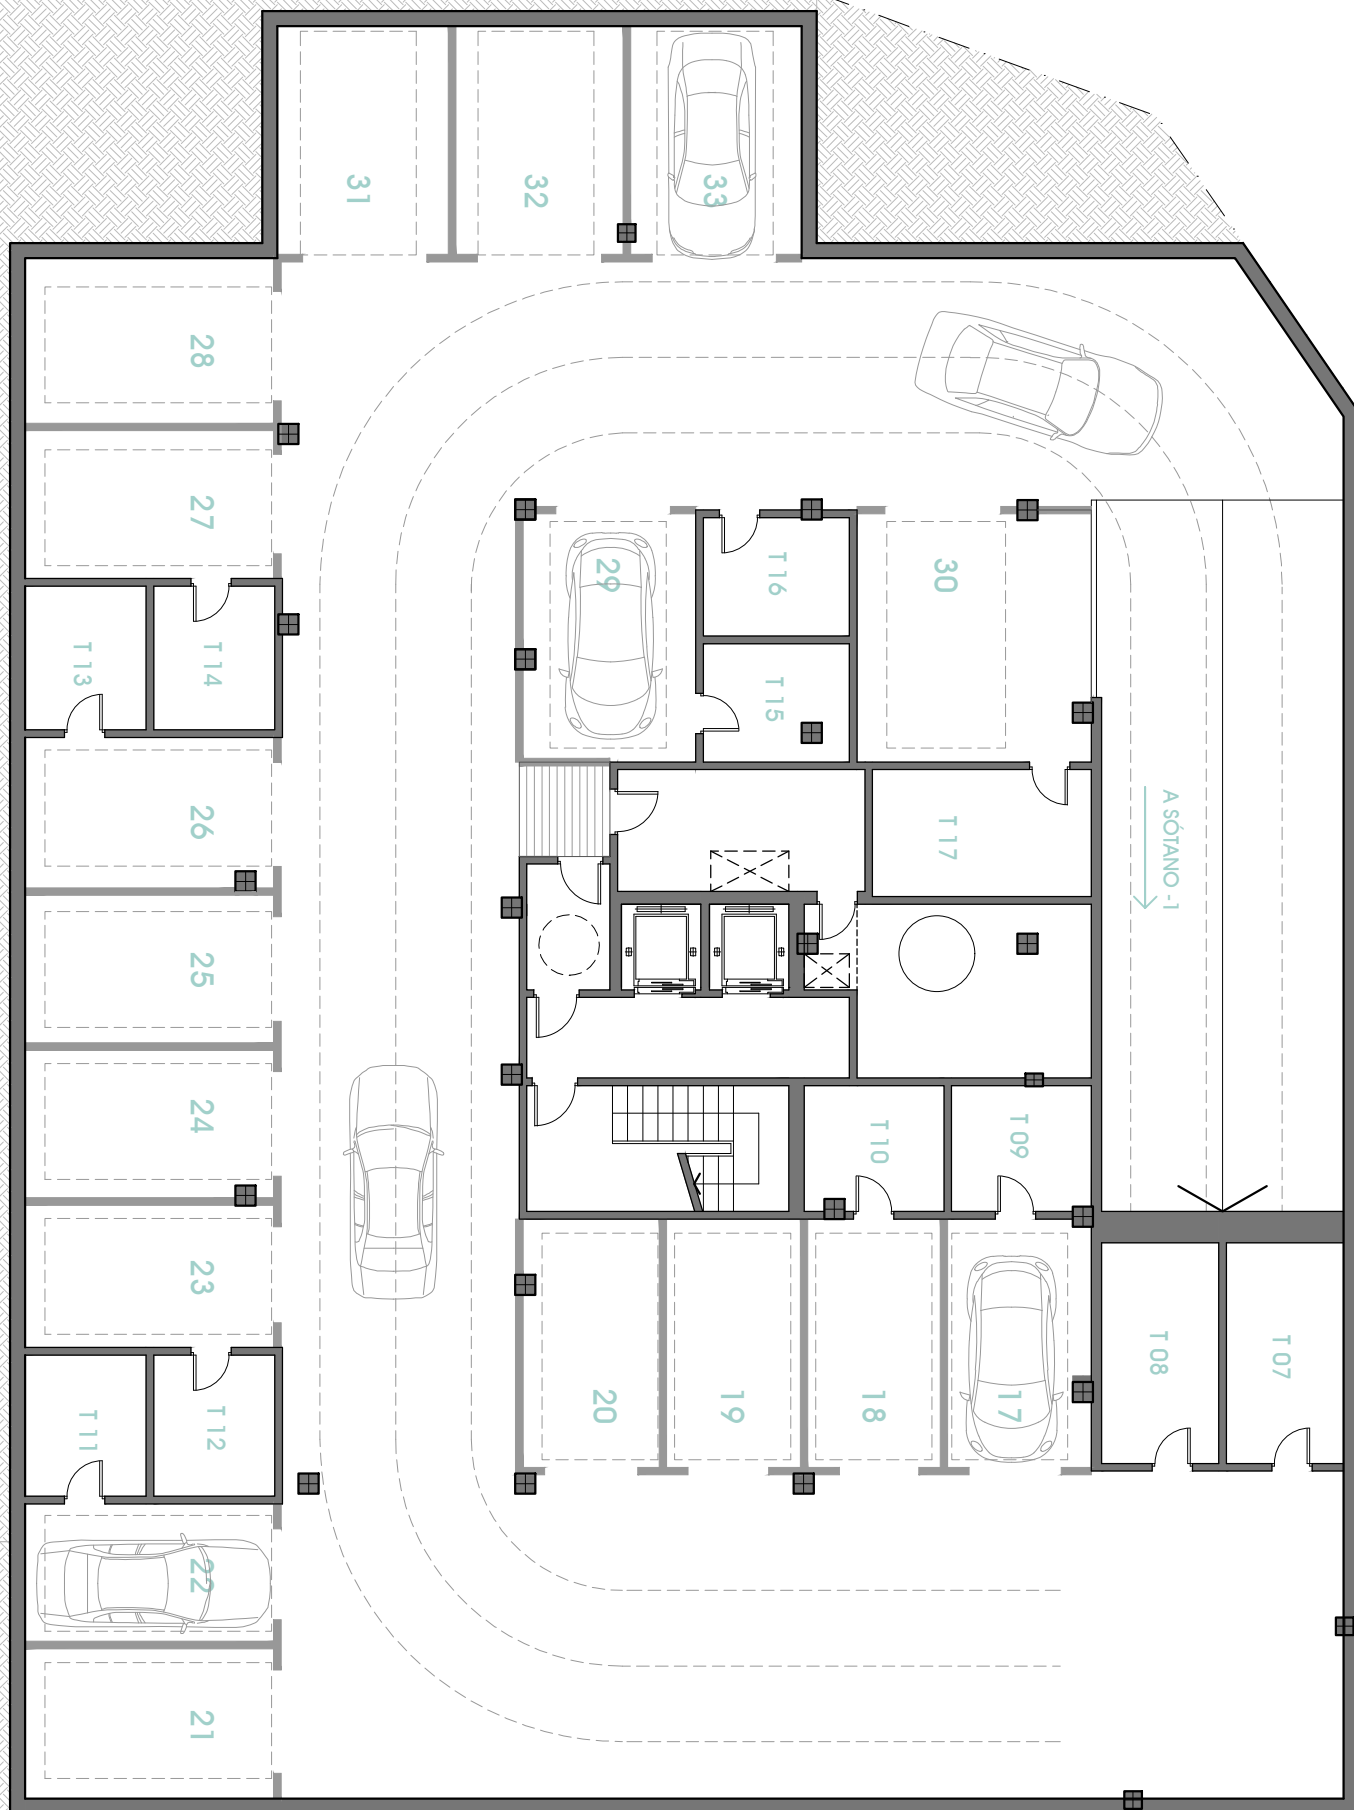

"Estos planos sin valor contractual y de carácter informativo pertenecen a los estudios previos del proyecto"
"La Promotora se reserva el derecho a efectuar durante el transcurso de la ejecución de la obra las modificaciones necesarias por exigencias de orden técnico o jurídico o de cualquier otra índole, sin que ello implique menoscabo en el nivel global de las calidades"

